
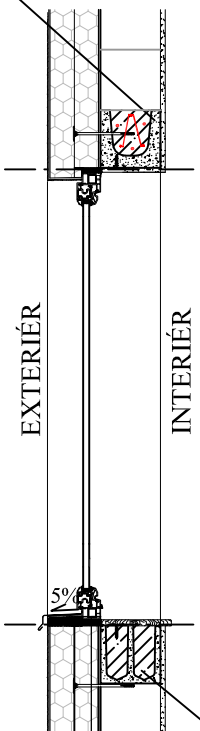



POHLED

ŘEZ A - A'

VĚNCOVKA VN20 + C20 + GPN 10

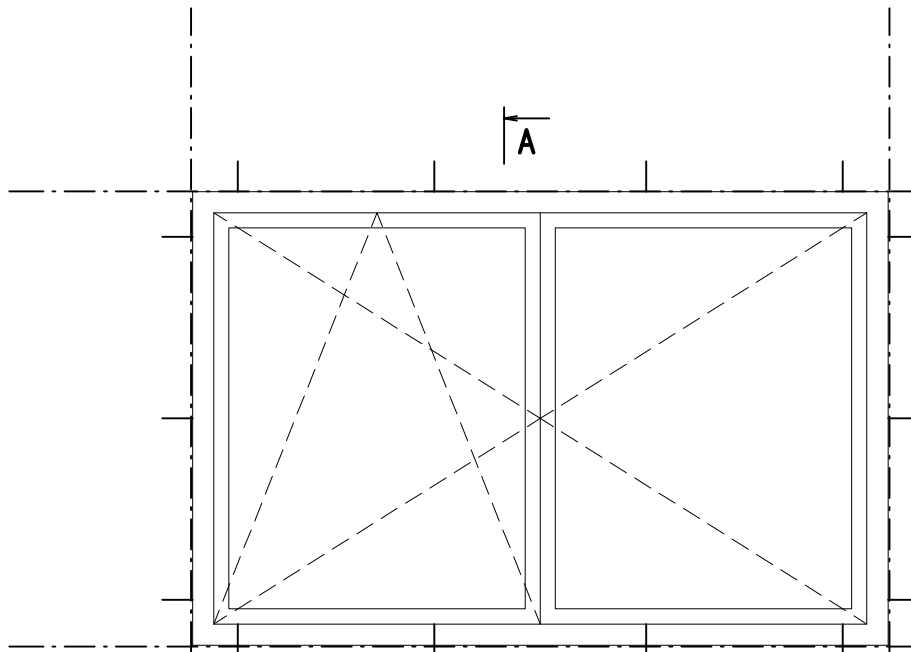


PŮDORYS

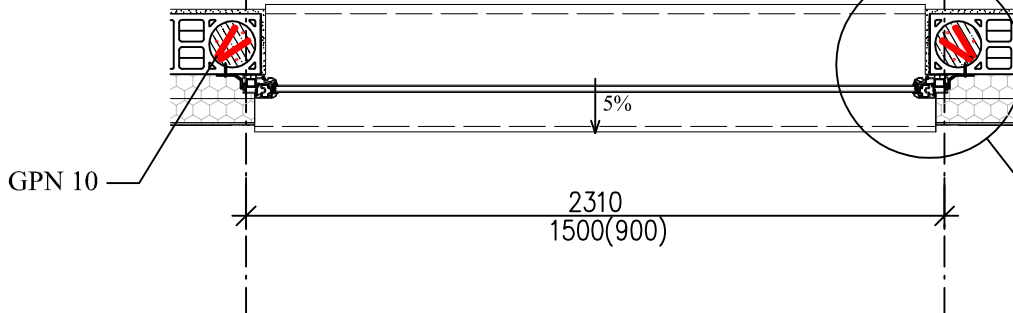

TVÁRNICE DNEM DOLŮ
(PROBETONOVAT)

DETAIL

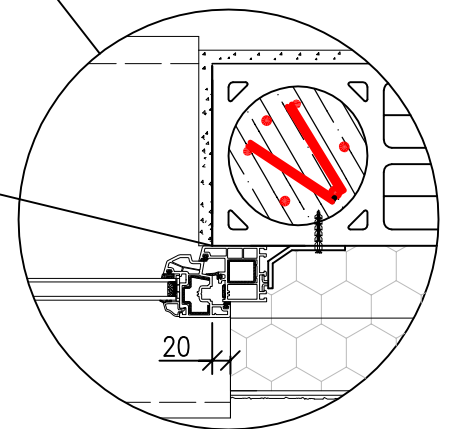

SILIKONOVÁ TĚSNÍCÍ PÁSKA

POZNÁMKA:

- KONKRÉTNÍ UKOTVENÍ OKNA DLE POŽADAVKŮ DODAVATELE
- SMYSL OTVÍRÁNÍ OKEN JE POUZE ILUSTRATIVNÍ

detail vypracován dle technické podpory od firmy NESS CZ s.r.o.

	NEICO, spol. s r. o. Politických vězňů 1346, 274 01 Slaný http://www.neico.cz	datum: 1/2012
	VNĚJŠÍ KONTAKTNÍ ZATEPLOVACÍ SYSTÉM UKOTVENÍ OKNA	formát: A4
		měřítko: 1:25
		č. v.: N-DVNE-05-12