


# POHLED

# ŘEZ A - A'

VĚNCOVKA VN20 + C20 + GPN 10

A

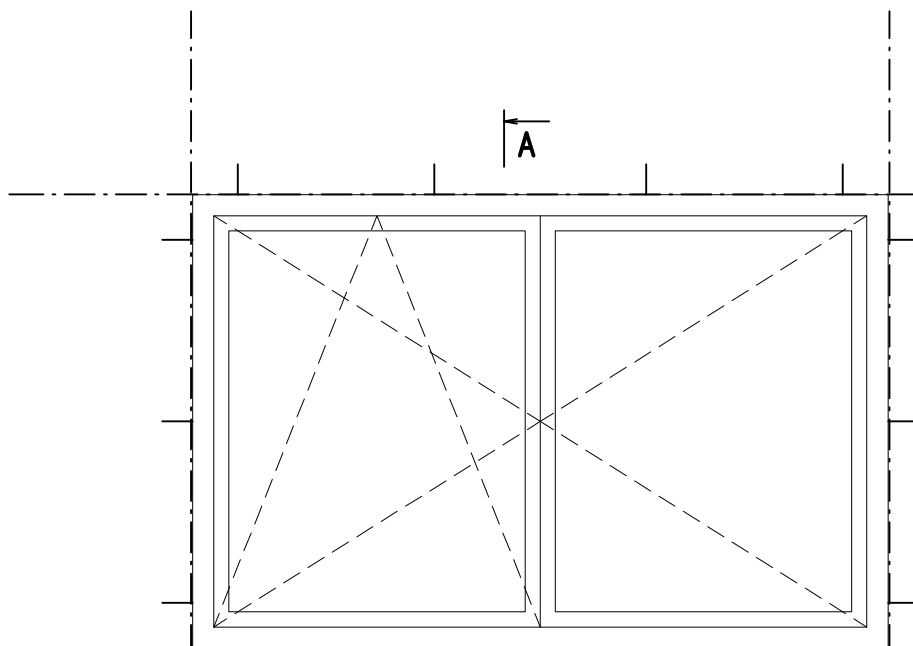


EXTERIÉR

INTERIÉR


TVÁRNICE DNEM DOLŮ  
(PROBETONOVAT)

# PŮDORYS

A

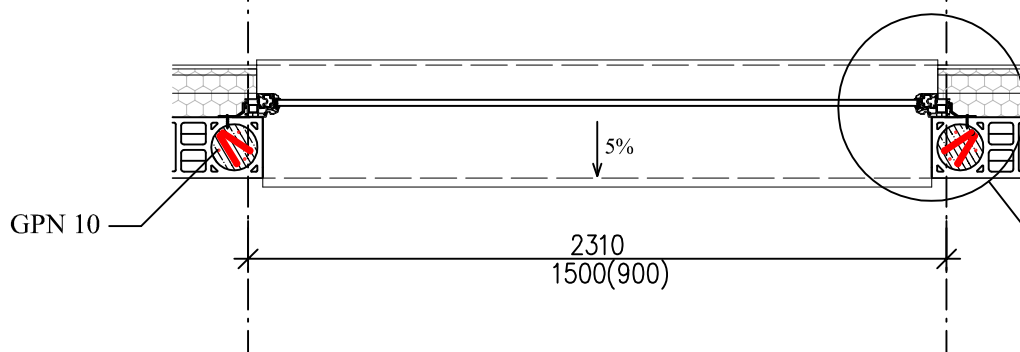

# DETAIL

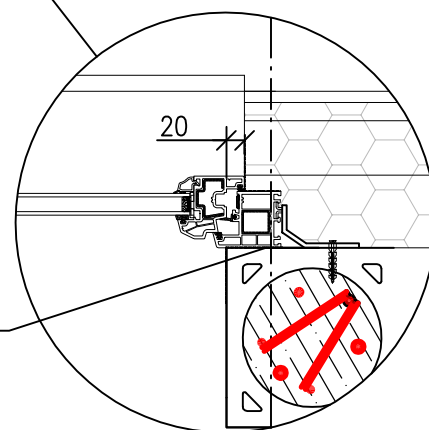


SILIKONOVÁ TĚSNÍCÍ PÁSKA

## POZNÁMKA:

- KONKRÉTNÍ UKOTVENÍ OKNA DLE POŽADAVKŮ DODAVATELE
- SMYSL OTVÍRÁNÍ OKEN JE POUZE ILLUSTRATIVNÍ

detail vypracován dle technické podpory od firmy NESS CZ s.r.o.

	NEICO, spol. s r. o. Politických vězňů 1346, 274 01 Slaný <a href="http://www.neico.cz">http://www.neico.cz</a>	datum: 1/2012
	VNITŘNÍ KONTAKTNÍ ZATEPLOVACÍ SYSTÉM UKOTVENÍ OKNA	formát: A4
		měřítko: 1:25
		č. v.: N-DVNI-05-12