



POHLED

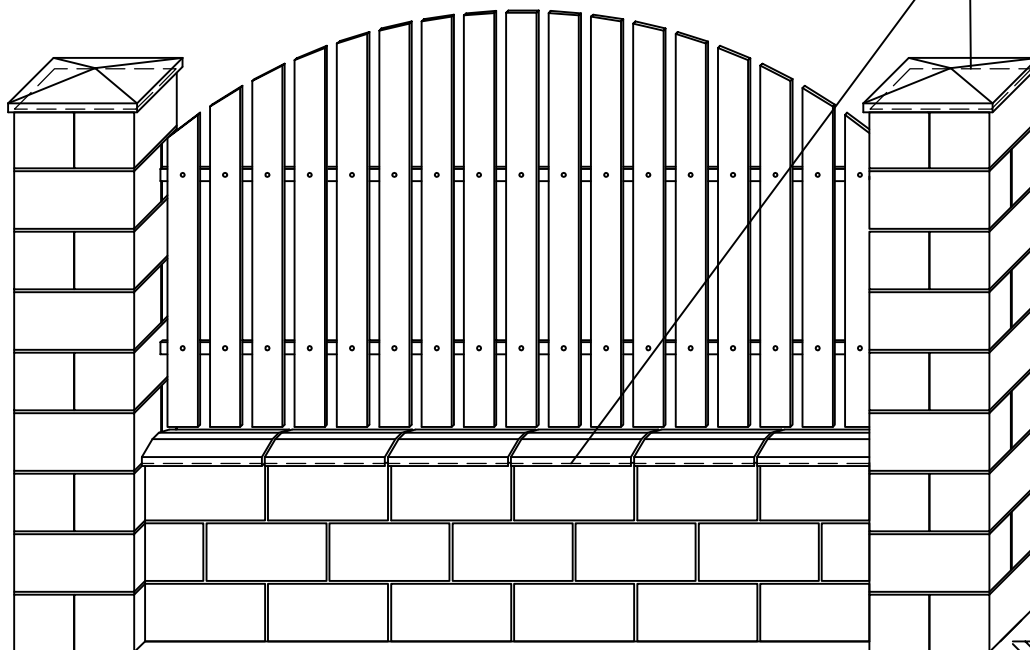


OKAPNIČKY DOŘÍZNOUT

ŘEZ

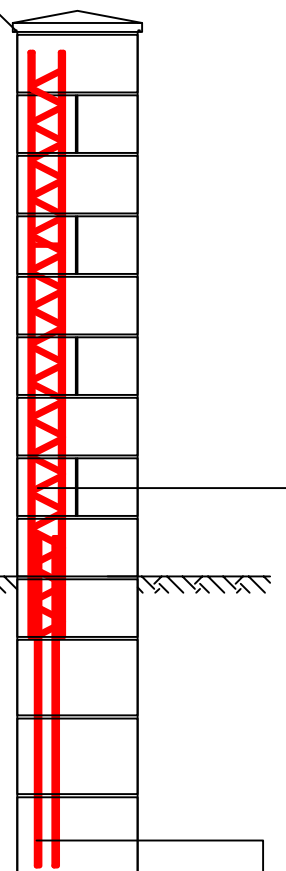

PŮDORYS

DILATACE 10mm XPS
(např. MIRALON)

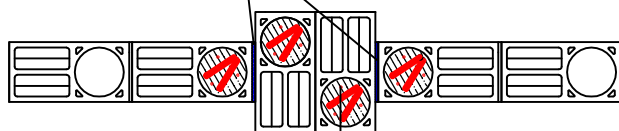

— KOTEVNÍ VÝZTUŽ
— PROBETONOVÁNO
— GPN 10
— PT 20


KOTEVNÍ VÝZTUŽ
ZBN 40 MEGA

GPN 10
PT 20

POZNÁMKA:

- PRACOVNÍ ZÁTAH max. 600 mm (3 ŘADY)
- ZDĚNÍ NA MC 10
- MAXIMÁLNÍ VÝŠKA 3 m, MAXIMÁLNÍ DÉLKA 9 m BEZ DILATACE
- ZPŮSOB ZALOŽENÍ DLE GEOLOGICKÉHO PROFILU

detail vypracován dle technické podpory od firmy NESS CZ s.r.o.

 PLOT SE SLOUPKEM	NEICO, spol. s r. o. Politických vězňů 1346, 274 01 Slaný http://www.neico.cz	datum: 1/2012
		formát: A4
		měřítko: 1:25
		č. v.: N-PL-01-11