



## POHLED

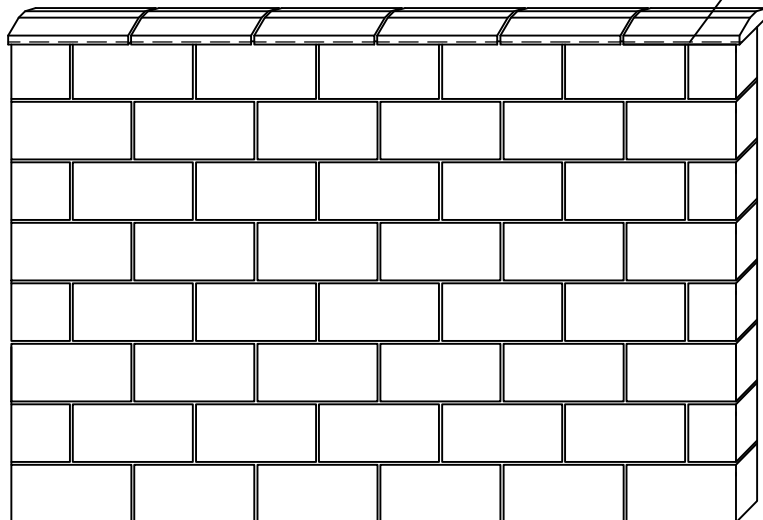


OKAPNIČKY DOŘÍZNOUT

## ŘEZ

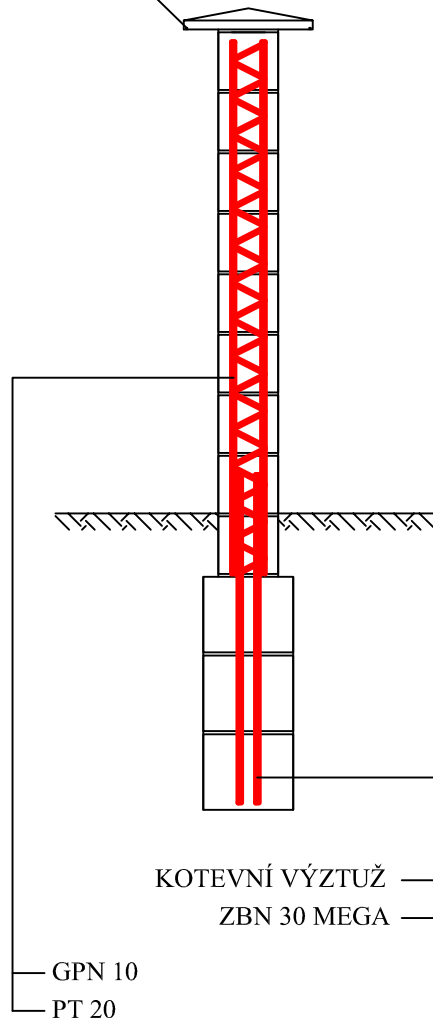

## PŮDORYS

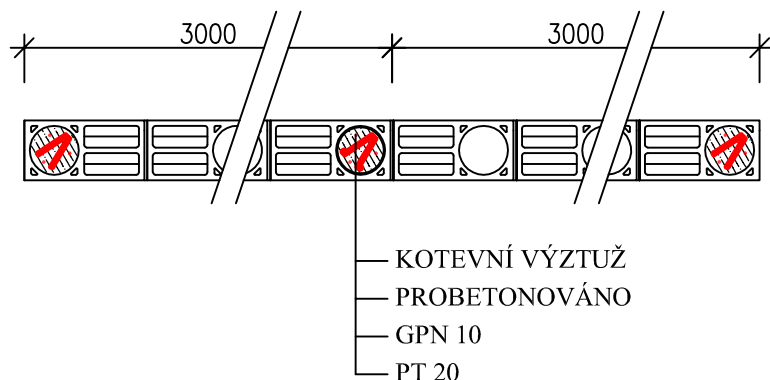


KOTEVNÍ VÝZTUŽ  
ZBN 30 MEGA

### POZNÁMKA:

- PRACOVNÍ ZÁTAH 600 mm (3 ŘADY)
- ZDĚNÍ NA MC 10
- MAXIMÁLNÍ VÝŠKA 3 m, MAXIMÁLNÍ DÉLKA 9 m BEZ DILATACE
- ZPŮSOB ZALOŽENÍ DLE GEOLOGICKÉHO PROFILU

detail vypracován dle technické podpory od firmy NESS CZ s.r.o.

 <b>PLOT PRŮBĚŽNÝ</b>	NEICO, spol. s r. o. Politických vězňů 1346, 274 01 Slaný <a href="http://www.neico.cz">http://www.neico.cz</a>	datum: 1/2012
		formát: A4
		měřítko: 1:25
		č. v.: N-PL-02-12