



ŘEZ

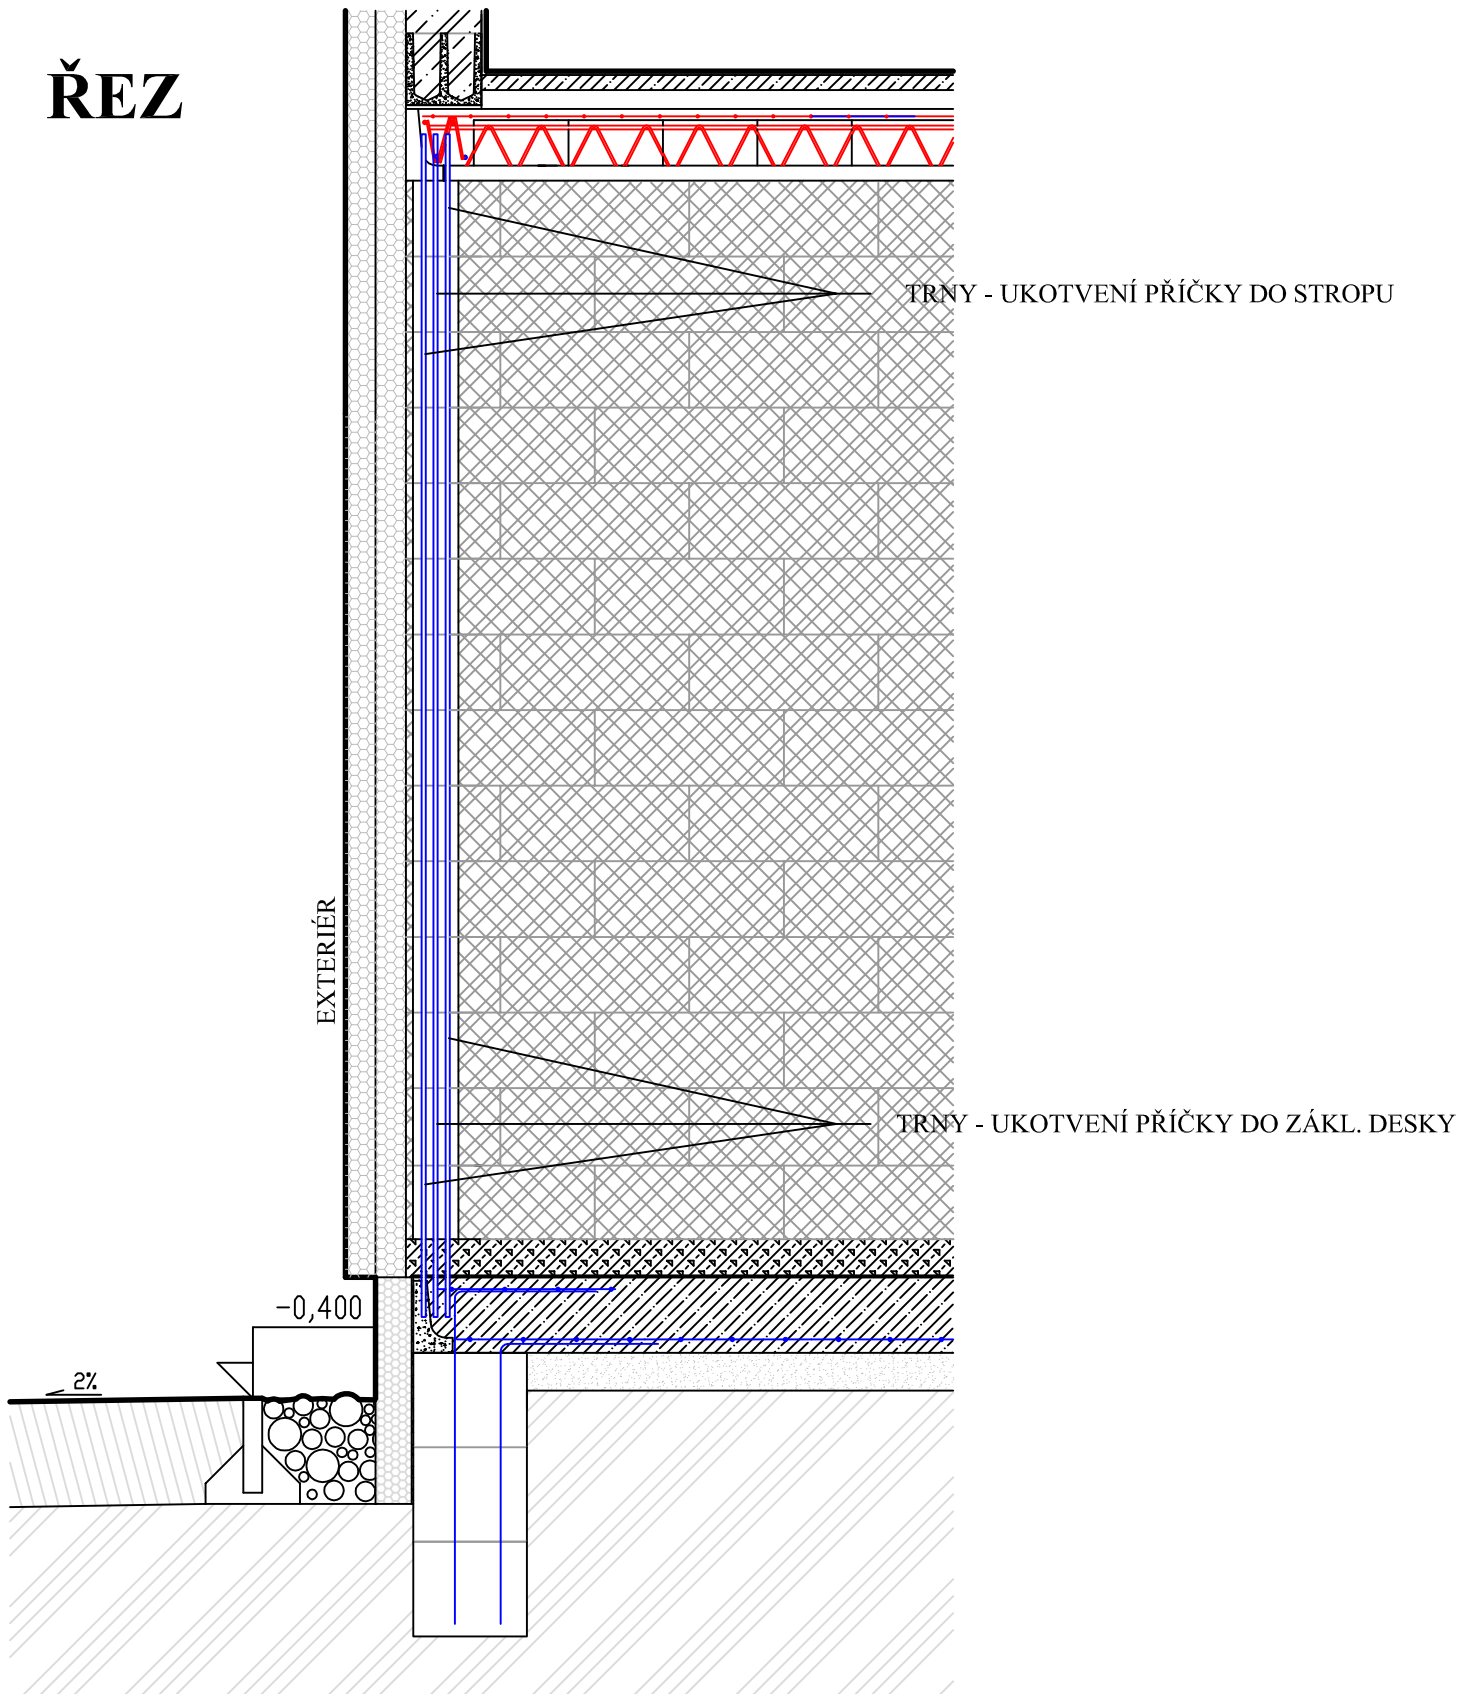

POZNÁMKA:

- ZPŮSOB VYZTUŽENÍ A UKOTVENÍ DLE STATICKÉHO POSOUZENÍ

detail vypracován dle technické podpory od firmy NESS CZ s.r.o.

| | | |
|---|---|------------------------|
|  | NEICO, spol. s r. o. Politických vězňů 1346, 274 01 Slaný http://www.neico.cz | datum: 1/2012 |
| | VNĚJŠÍ KONTAKTNÍ ZATEPLOVACÍ SYSTÉM UKOTVENÍ PŘÍČKY | formát: A4 |
| | | měřítko: 1:20 |
| | | č. v.: N-DVNE-03-12 |