



ŘEZ

PŮDORYS

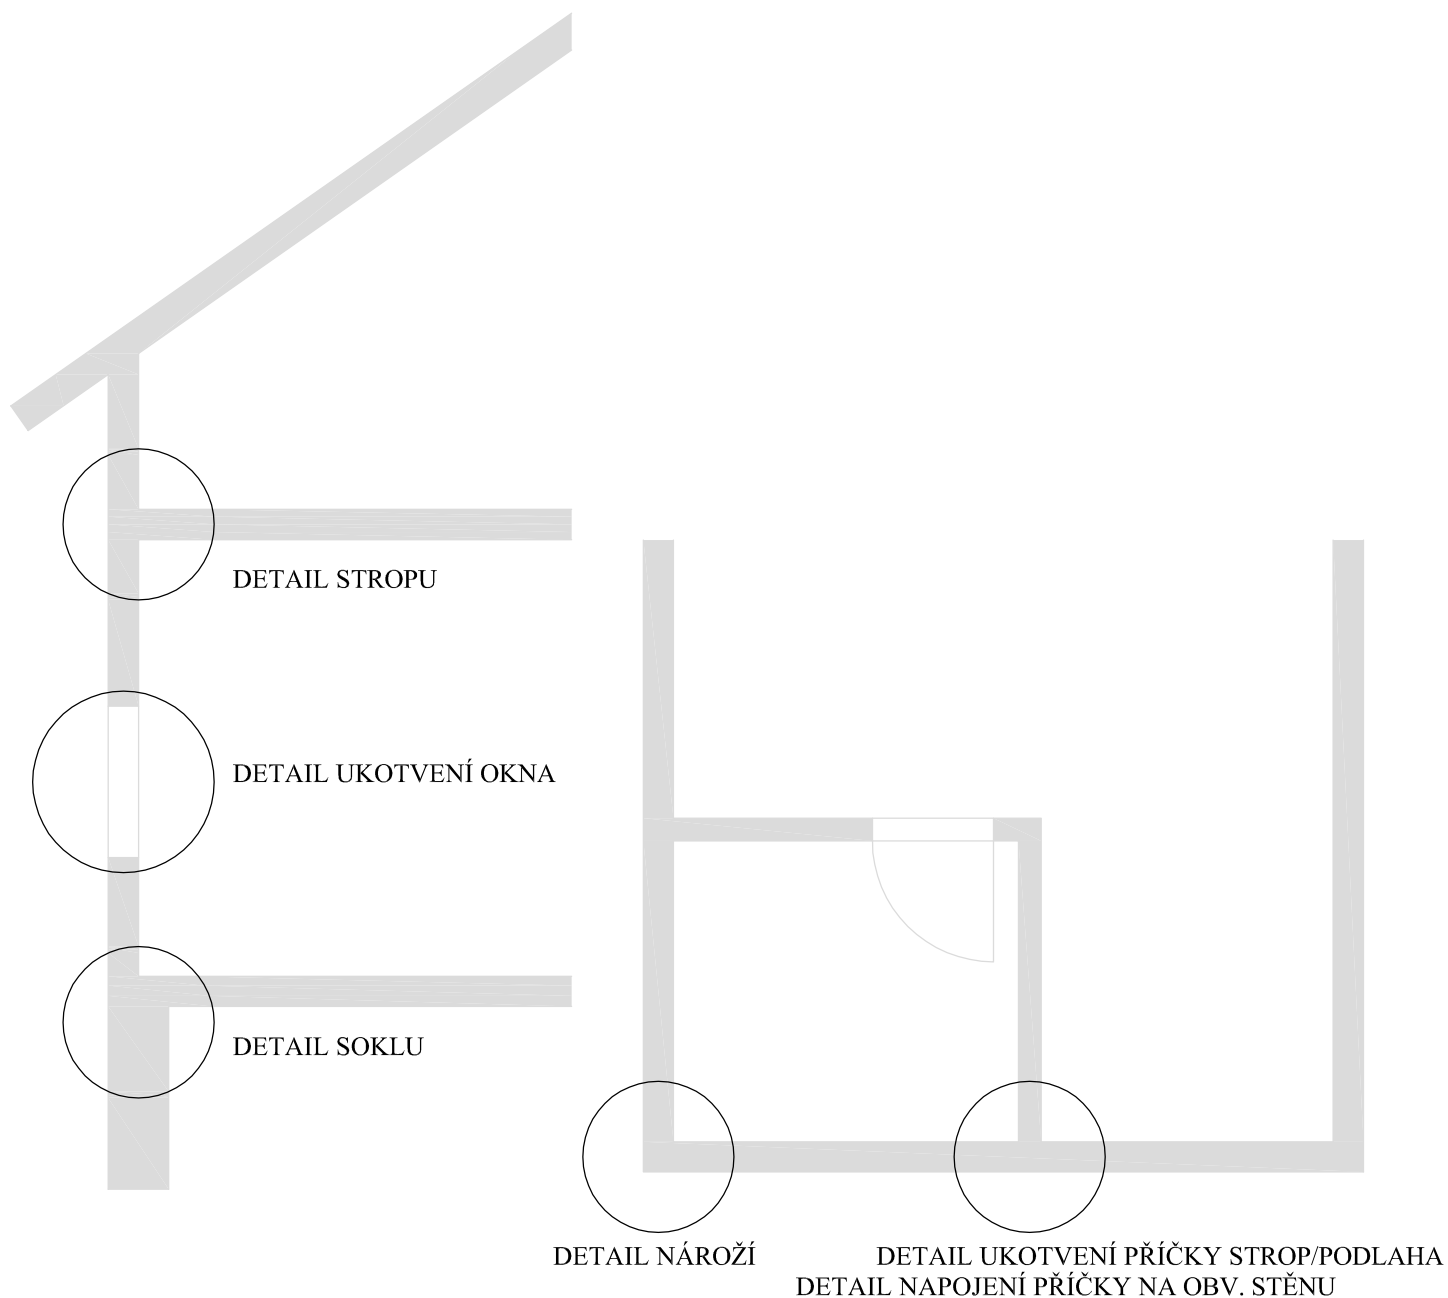

detail vypracován dle technické podpory od firmy NESS CZ s.r.o.

 NEICO, spol. s r. o. Politických vězňů 1346, 274 01 Slaný http://www.neico.cz	datum: 1/2012
	formát: A4
	měřítko: ---
	č. v.: N-DVNI-01-12

VNITŘNÍ KONTAKTNÍ ZATEPLOVACÍ SYSTÉM
UMÍSTĚNÍ DETAILŮ