



ŘEZ

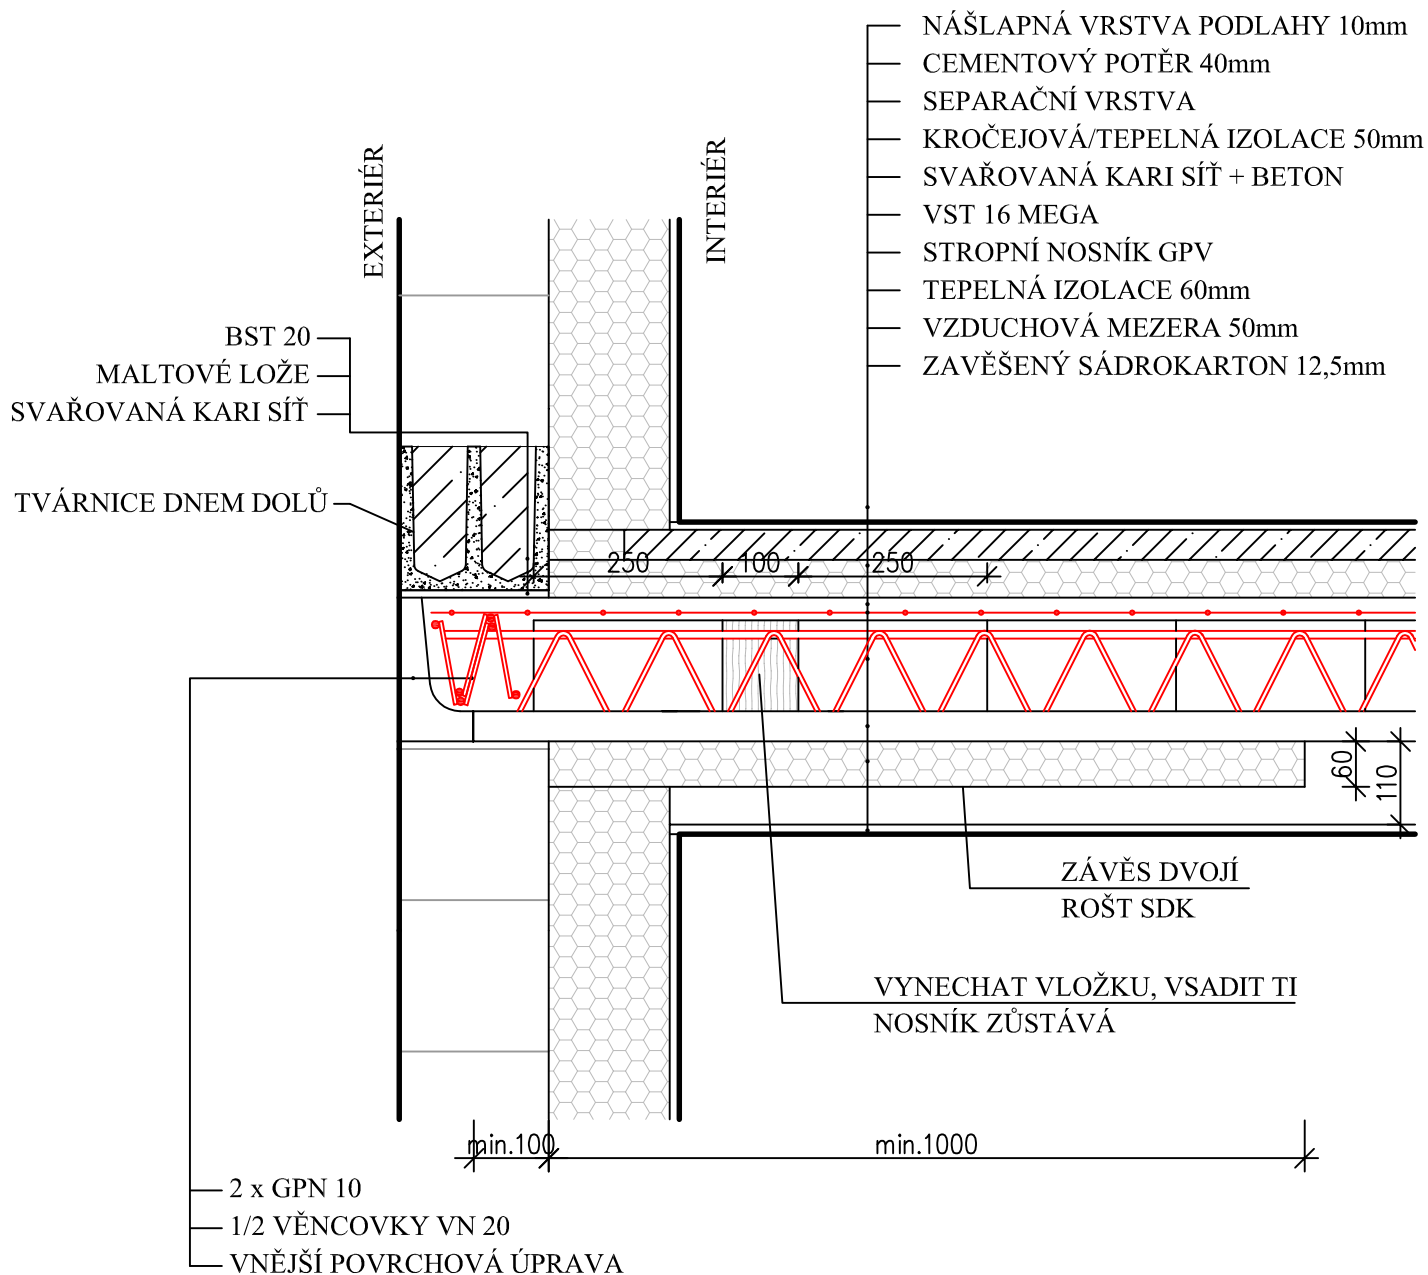

POZNÁMKA:

- PŘI VYŠŠÍ SKLADBĚ STROPU JE VHODNÉ PODEZDÍT VĚNCOVKU
- SKLADBA STROPU DLE KLADEČSKÉHO PLÁNU
- OSTATNÍ ROZMĚRY DLE STATICKÉHO A TEPELNĚ-VLHKOSTNÍHO VÝPOČTU

detail vypracován dle technické podpory od firmy NESS CZ s.r.o.

	NEICO, spol. s r. o. Politických vězňů 1346, 274 01 Slaný http://www.neico.cz	datum: 1/2012
	VNITŘNÍ KONTAKTNÍ ZATEPLOVACÍ SYSTÉM STROP	formát: A4
		měřítko: 1:10
		č. v.: N-DVNI-07-12